



曹县五台山路以东、泰山路以西、文化路以南、长江路以北地块控制性详细规划

04土地

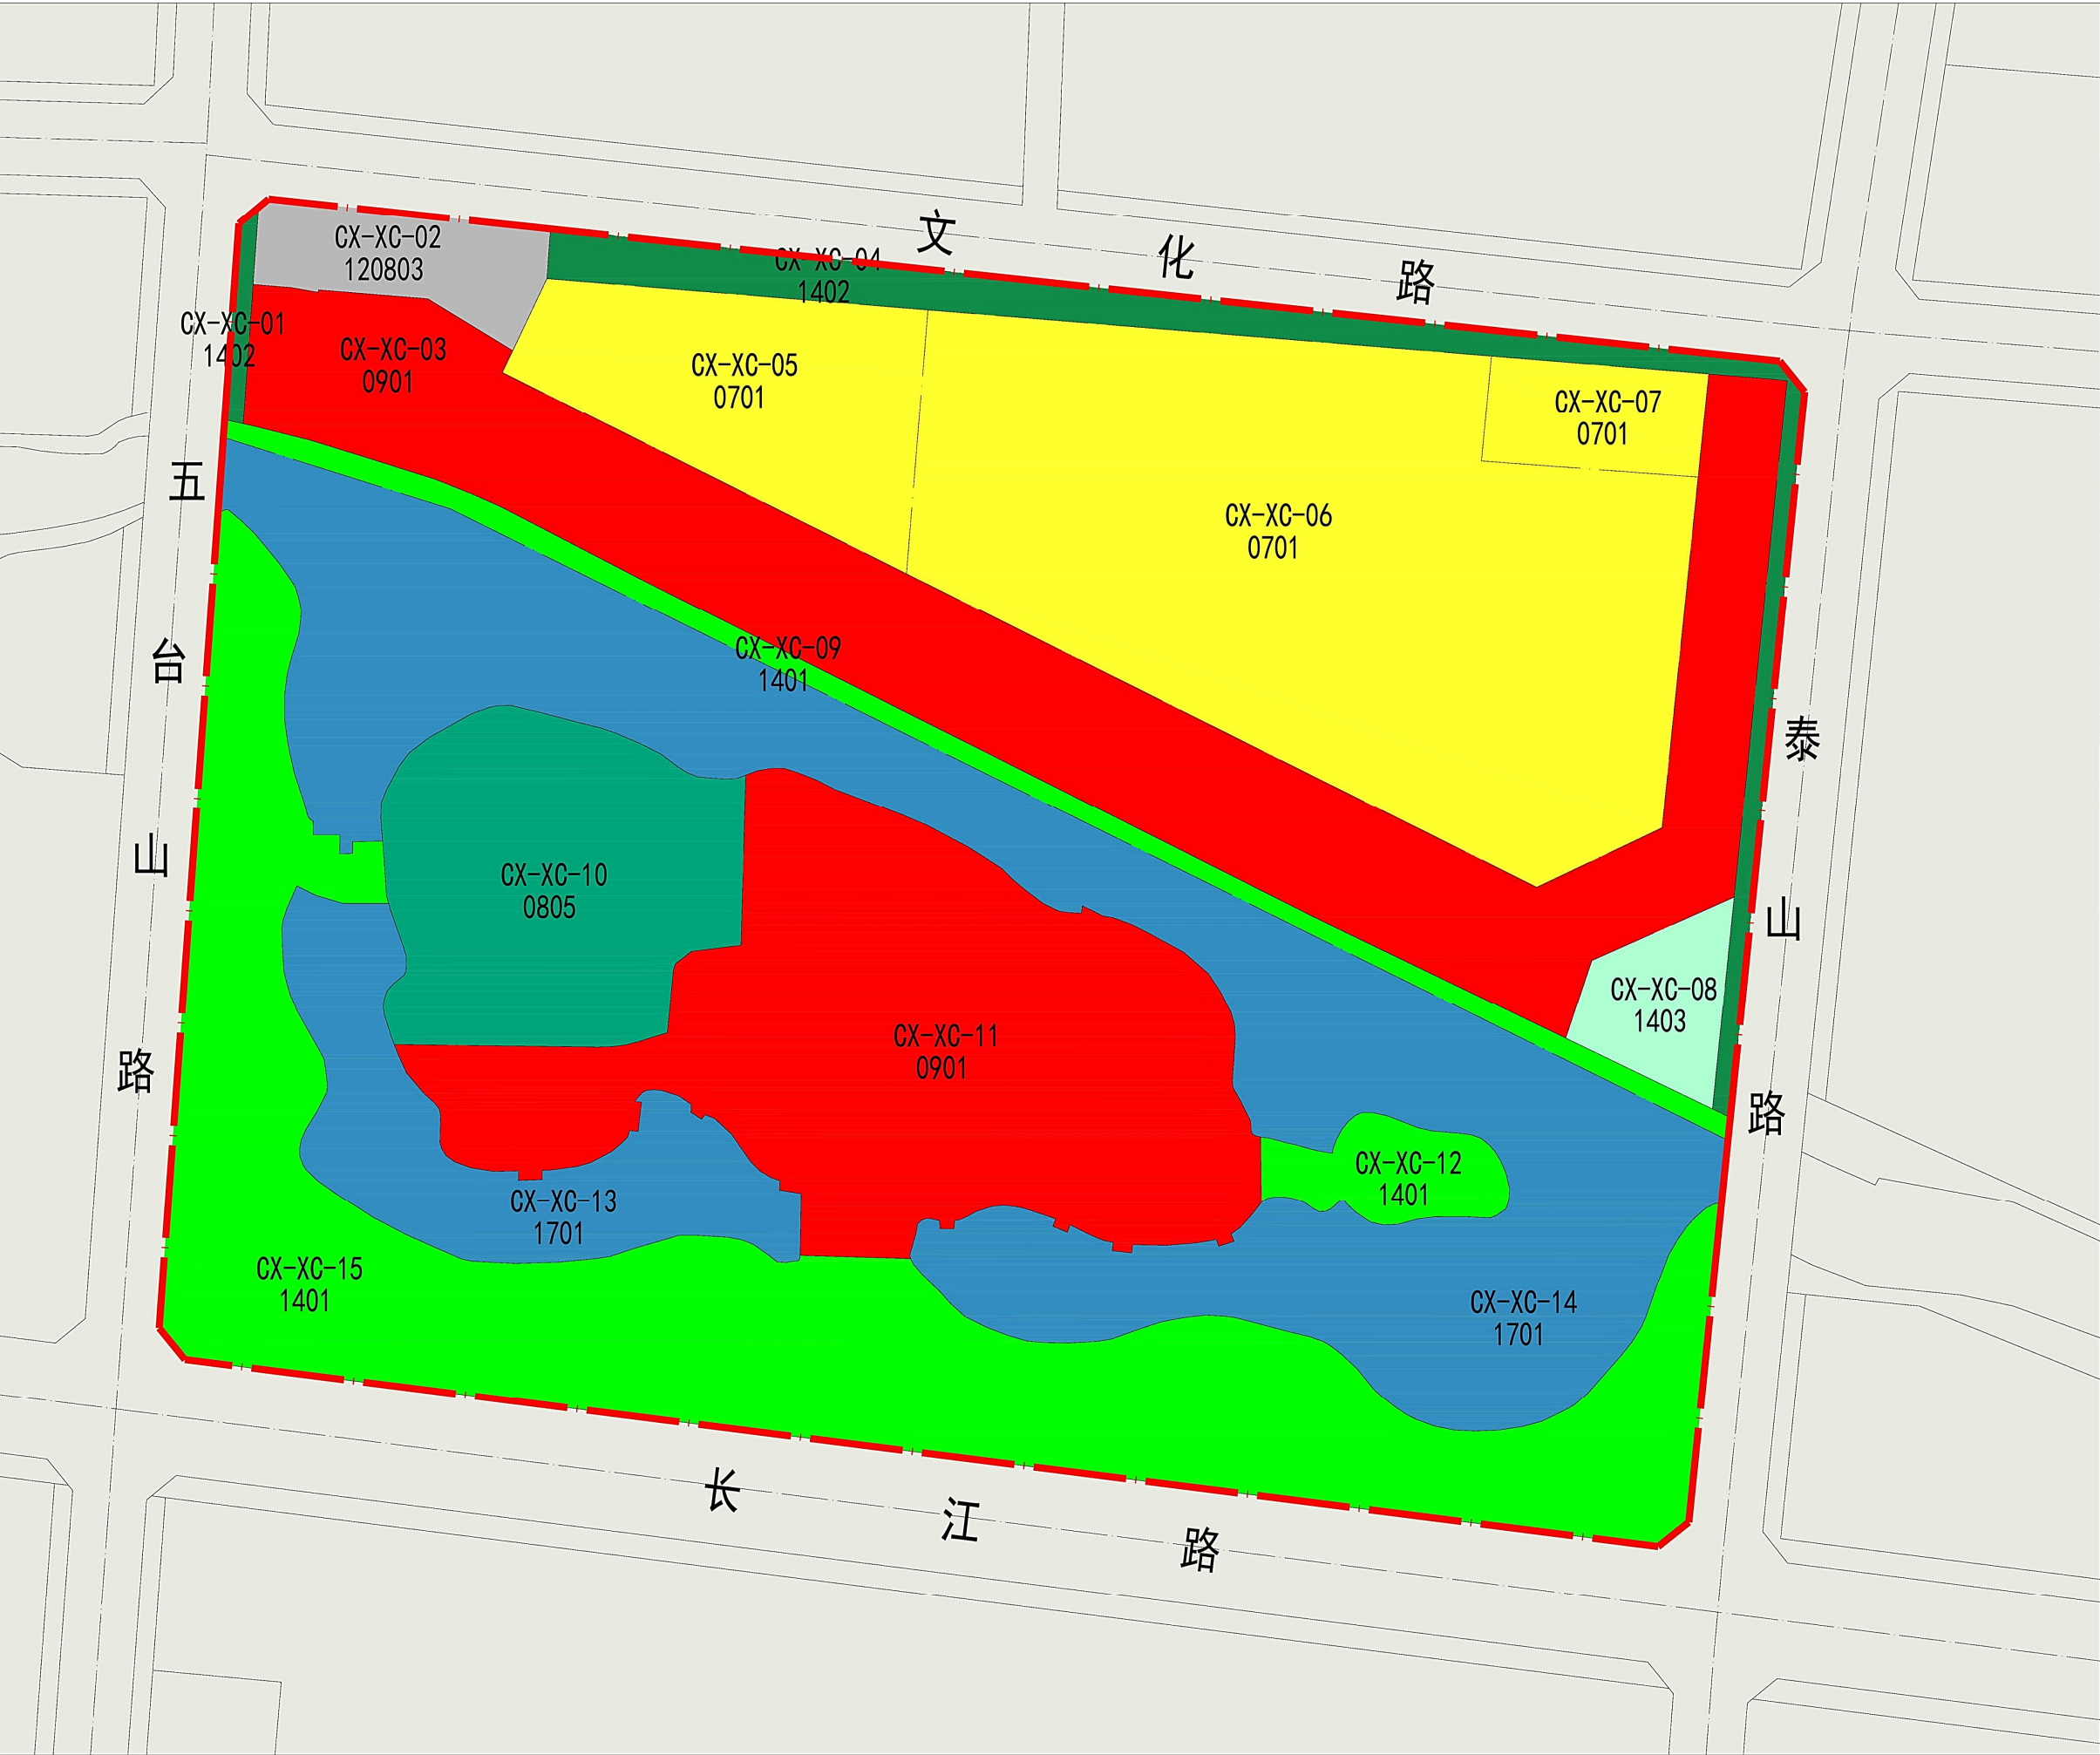

位置图

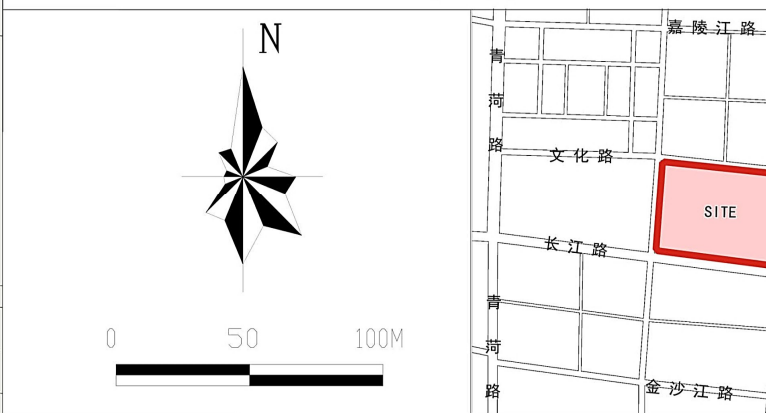

用地控制指标一览表

地块编码	地块性质		用地面积 (ha)	容积率	建筑密度 (%)	绿地率 (%)	建筑限高 (m)	建议机动车 出入口	机动车位 车位	配
	类别代码	类别名称								
CX-XC-01	1402	防护绿地	0.07							
CX-XC-02	120803	社会停车场用地	0.49							停车
CX-XC-03	0901	商业用地	4.47	≥0.7	≤40	≥10	≤24	E, W	商业:0.8车位/100m²建筑面积	
CX-XC-04	1402	防护绿地	1.03							
CX-XC-05	0701	城镇住宅用地	1.36	≤2.2	≤25	≥35	≤54	N, E	住宅:1.8车位/100m²建筑面积 商业:0.8车位/100m²建筑面积	
CX-XC-06	0701	城镇住宅用地	5.48	≤2.0	≤25	≥35	≤54	N, W	住宅:1.8车位/100m²建筑面积 商业:0.8车位/100m²建筑面积	
CX-XC-07	0701	城镇住宅用地	0.42	≤2.6	≤30	≥35	≤54	N	住宅:1.8车位/100m²建筑面积 商业:0.8车位/100m²建筑面积	
CX-XC-08	1403	广场用地	0.39							
CX-XC-09	1401	公园绿地	0.61							
CX-XC-10	0805	体育用地	1.88	≤0.8	≤40	≥10	≤24	W	商业:0.8车位/100m²建筑面积	体育
CX-XC-11	0901	商业用地	4.08	≥0.7	≤40	≥40	≤24	S	商业:0.8车位/100m²建筑面积	
CX-XC-12	1401	公园绿地	0.36							
CX-XC-13	1701	河流水面	1.33							
CX-XC-14	1701	河流水面	5.95							
CX-XC-15	1401	公园绿地	5.91							

图例

